

ΕΦΗΜΕΡΙΣ ΤΗΣ ΚΥΒΕΡΝΗΣΕΩΣ
ΤΗΣ ΕΛΛΗΝΙΚΗΣ ΔΗΜΟΚΡΑΤΙΑΣ

ΑΘΗΝΑ 21 ΣΕΠΤΕΜΒΡΙΟΥ 1983 | ΤΕΥΧΟΣ ΤΕΤΑΡΤΟ | ΑΡΙΘΜΟΣ ΦΥΛΛΟΥ 435

ΠΕΡΙΕΧΟΜΕΝΑ

ΑΠΑΛΛΟΤΡΙΩΣΕΙΣ

ΑΠΟΦΑΣΕΙΣ

Επικύρωση έκθεσης καθορισμού της οριογραμμής αιγιαλού και παραλίας στη θέση «Τρούλος» Σκιάθου Νομού Μαγνησίας 1

ΠΟΛΕΟΔΟΜΙΑ

ΑΠΟΦΑΣΕΙΣ

Επαναχαθορισμός των τομέων Α και Δ στο Μαρμάρι Ν. Ευβοίας 2

ΑΠΑΛΛΟΤΡΙΩΣΕΙΣ

ΑΠΟΦΑΣΕΙΣ

Αριθ. Ν.Π. 19 (1)

Επικύρωση έκθεσης καθορισμού της οριογραμμής αιγιαλού και παραλίας στη θέση «Τρούλος» Σκιάθου Ν. Μαγνησίας.

Ο ΝΟΜΑΡΧΗΣ ΜΑΓΝΗΣΙΑΣ

Έχοντας υπόψη :

1. Τις διατάξεις : α) του Ν. 3200/55 «περί διοικητικής αποκεντρώσεως», όπως συμπληρώθηκε από το Ν.Δ. 532/70 και το εκδοθέν σε εκτέλεση τούτου Β.Δ. 704/70, β) του Α.Ν. 2344/1940 «περί αιγιαλού και παραλίας», γ) του Α.Ν. 263/68 «περί τροποποιήσεως και συμπληρώσεως των διατάξεων περί Δημοσίων Κτημάτων».

2. Την από 18.11.1981 έκθεση της Επιτροπής καθορισμού της οριογραμμής του αιγιαλού και παραλίας στη θέση «Τρούλος» Σκιάθου Ν. Μαγνησίας, του άρθρου 74 του Π.Δ. 636/77, καθώς και το σχετικό τοπογραφικό διάγραμμα που συνοδεύει την έκθεση, που συντάχθηκε από το Γιάννη Πνιγούρα, Διπλ. Αγρονόμο - Τοπογράφο Μηχανικό, ελέγχθηκε για την ακρίβεια της αποτύπωσης από τον Φίλιππο Σπανοδήμο, Πολιτικό Μηχανικό με σύμβαση της Δ.Τ.Υ.Ν. Μαγνησίας και θεωρήθηκε από τον Δ/ντή Τεχνικών Υπηρεσιών Ν. Μαγνησίας την 18.11.1981 και στο οποίο χαράχθηκε με ερυθρά γραμμή η οριογραμμή του αιγιαλού και με κίτρινη η οριογραμμή της παραλίας.

3. Τη σύμφωνη γνώμη του Αρχηγείου Ναυτικού, που διατυπώθηκε με το αρ. Φ.1872/522/82/27.9.82, έγγραφό του, αποφασίζουμε :

Επικυρώνουμε την από 18.11.1981 έκθεση της κατά το άρθρο 74 του Π.Δ. 636/77 Επιτροπής καθορισμού της οριογραμμής του αιγιαλού και της παραλίας στη θέση «Τρούλος» Σκιάθου Ν. Μαγνησίας, καθώς και το σχετικό τοπογραφικό διάγραμμα που συνοδεύει την έκθεση και που έχει θεωρηθεί από τον Δ/ντή Τεχνικών Υπηρεσιών Ν. Μαγνησίας την 18.11.1981.

Η απόφαση αυτή μαζί με την από 18.11.1981 έκθεση της Επιτροπής και το σχετικό τοπογραφικό διάγραμμα να δημοσιευτεί στην Εφημερίδα της Κυβερνήσεως.

Βόλος, 11 Φεβρουαρίου 1983

Ο Νομάρχης
ΒΑΣ. ΜΠΡΑΚΑΤΣΟΥΛΑΣ

ΕΚΘΕΣΗ

Επιτροπής καθορισμού των ορίων αιγιαλού
Άρθρο 74 Π.Δ. 636/1977

Δια τον καθορισμόν το πρώτον των ορίων του αιγιαλού εις την περιοχήν «Τρούλου» της νήσου Σκιάθου της Επαρχίας Σκοπέλου του Ν. Μαγνησίας, προ ιδιοκτησίας Γεωργίου Κυπαρισσού.

Εν Σκιάθω τη 18.11.81 οι υπογεγραμμένοι :

1. Γεώργιος Καραγιαννιώτης Οικον. Έφορος Σκοπέλου ως Πρόεδρος.

2. Νικόλαος Τζάβελλος, Διευθυντής Τ.Υ.Ν. Μαγνησίας, Επιθεωρητής Δ.Ε., ως μέλος και

3. Βασίλειος Τσανάκης, Λιμενάρχης Βόλου, ως μέλος, αποτελούντες την επιτροπή καθορισμού των ορίων του αιγιαλού δυνάμει του άρθρου 74 του Π.Δ. 636/77, συγκληθείσα δια της 2868/3.11.81 εντολής του Προέδρου αυτής μετέβημεν επί τόπου εις την προαναφερομένην περιοχήν την 17.11.81,

Λαβόντες υπ' όψη :

1. Την από 18.9.1981 αίτηση του Γεωργίου Κυπαρισσού δια της οποίας ζητείται ο καθορισμός των ορίων του αιγιαλού εις την ανωτέρω περιοχήν.

2. Το υπό του Γιάννη Πνιγούρα, αγρονόμου-τοπογράφου μηχανικού συνταχθέν τον Ιούνιο του 1981 τοπογραφικόν και υψομετρικόν διάγραμμα σε κλίμακα 1 : 500 ηλεγμένο για την ακρίβεια της αποτυπώσεως από τον Φίλιππο Σπανοδήμο Πολ. Μηχανικό με σύμβαση της Δ.Τ.Υ.Ν. Μαγνησίας και θεωρηθέν υπό της Δ.Τ.Υ.Ν. Μαγνησίας την 18.11.81 ως το άρθρον 20 Ν. 719/77 ορίζει.

3. Τις διατάξεις του Α.Ν. 2344/40, ως ούτος ετροποποιήθη και την σχετικήν προς τούτο Νομολογίαν.

4. Την εκ της επιτοπίου μεταβάσεως σχηματισθείσαν αντίληψιν περί του πλάτους της βρεχομένης ζώνης της ξηράς και λοιπών συναφών στοιχείων, ήτοι : α) το πεδινόν και ορεινόν της περιοχής, β) το τελματώδες και ελώδες αυτής, γ) το βάθος του θαλασσίου χώρου και το ανάπτυγμα πελάγους εν σχέσει με την έντασιν και την συχνότητα των ανέμων, αποφασίζουμε :

1. Καθορίζουμε επί του ως άνω τοπογραφικού διαγράμματος

α) την οριογραμμήν του αιγιαλού δι' ερυθράς συνεχούς πολυγωνικής γραμμής 1, 2, 3, 4 ... έως και 33 της οποίας οι κορυφές είναι εξηρτημένες από το κρατικό τριγωνομετρικό δίκτυο (ως πίναξ συντεταγμένων κορυφών).

β) Την οριογραμμήν της παραλίας δια συνεχούς κιτρίνης πολυγωνικής γραμμής 1', 2', 3', 4' ... έως και 30' της οποίας οι κορυφές είναι εξηρτημένες από το κρατικό τριγωνομετρικό δίκτυο (ως πίναξ συντεταγμένων κορυφών).

2. Αποφαίνεται ότι δεν υφίσταται παλαιός αιγιαλός και

3. Εξαιρεί εκ της ζώνης της παραλίας τα εις αυτήν υπάρχοντα κτίσματα ή τμήματα κτισμάτων δι' ό και περιγράφει ταύτα εις το διάγραμμα δια κιτρίνης γραμμής.

Η Επιτροπή

Ο Πρόεδρος (Υπογραφή)

Τα Μέλη (Υπογραφαί)

ΤΟΠΟΓΡΑΦΙΚΟ ΔΙΑΓΡΑΜΜΑ ΚΑΘΟΡΙΣΜΟΥ ΟΡΙΩΝ ΑΙΓΙΑΛΟΥ-ΠΑΡΑΛΙΑΣ

ΠΕΡΙΟΧΗ ΤΡΟΥΛΛΟΣ — ΕΝΔΙΑΦΕΡΟΜΕΝΟΣ ΚΥΠΑΡΙΣΣΟΣ ΓΕΩΡΓΙΟΣ
ΔΗΜΟΣ ΣΚΙΑΘΟΥ
ΕΠΑΡΧΙΑ ΣΚΟΠΕΛΟΥ
ΑΡΜΟΔΙΑ ΟΙΚ. ΕΦΟΡΙΑ ΣΚΟΠΕΛΟΥ
ΝΟΜΑΡΧΙΑ ΜΑΓΝΗΣΙΑΣ

ΚΛΙΜΑΚΑ 1:500
ΙΣΟΔΙΑΣΤΑΣΗ 1,00 μ

ΤΡΙΓΩΝΟΜΕΤΡΙΚΗ ΕΞΑΡΤΗΣΗ — ΚΡΑΤΙΚΟ ΤΡΙΓΩΝΟΜΕΤΡΙΚΟ ΔΙΚΤΥΟ
ΥΨΟΜΕΤΡΙΚΗ ΑΦΕΤΗΡΙΑ — ΤΟ ΣΗΜΕΙΟ Σ1
ΚΕΝΤΡΟ ΦΥΛΛΟΥ ΧΑΡΤΟΥ — ΣΚΙΑΘΟΥ 1:100000
φ = 39°15' λ = 0°15'

ΜΕΘΟΔΟΣ ΑΠΟΤΥΠΩΣΕΩΣ ΤΑΧΥΜΕΤΡΙΑ
ΧΡΟΝΟΛΟΓΙΑ ΑΠΟΤΥΠΩΣΕΩΣ ΙΟΥΝΙΟΣ 1981
ΥΠΟΜΝΗΜΑ ΣΥΜΒΟΛΩΝ

- ■ ΚΟΛΩΝΑΚΙΑ ΑΠΟ ΜΠΕΤΟΝ
- ΑΜΜΟΥΔΙΑ
- ΚΤΙΣΜΑΤΑ
- ΑΤΟΜΕΝΑ (ΠΑΡΑΓΚΕΣ)

Ο ΣΥΝΤΑΞΑΣ ΜΗΧΑΝΙΚΟΣ

ΓΙΑΝΝΗΣ ΠΑΠΑΣΠΥΡΑΣ
ΒΟΛΟΣ

ΑΠΟΣΠΑΣΜΑ ΧΑΡΤΟΥ 1:50000

Ν. ΣΚΙΑΘΟΣ

ΤΡΟΥΛΛΟΣ

Εθεωρήθη
Βόλος 18/4/81
Ο ... της ΑΤΥΝ

Ηλέγχθη επί τόπου διά την ακρίβεια της αποτυπώσεως
Ο
Μηχανικός της ΑΤΥΝ

ΠΙΝΑΚΑΣ ΣΥΝΤΕΤΑΓΜΕΝΩΝ ΑΚΡΙΒΕΙΑΣ					
ΑΙΓΙΑΛΟΥ			ΠΑΡΑΛΙΑΣ		
α/α	x	y	α/α	x	y
1	-499975	-19985.50	1	-495635	[illegible]
2	[illegible]	[illegible]	[illegible]	[illegible]	[illegible]
3	[illegible]	[illegible]	[illegible]	[illegible]	[illegible]
4	[illegible]	[illegible]	[illegible]	[illegible]	[illegible]
5	[illegible]	[illegible]	[illegible]	[illegible]	[illegible]
6	[illegible]	[illegible]	[illegible]	[illegible]	[illegible]
7	[illegible]	[illegible]	[illegible]	[illegible]	[illegible]
8	[illegible]	[illegible]	8	[illegible]	[illegible]
9	[illegible]	[illegible]	9	[illegible]	[illegible]
10	[illegible]	[illegible]	10	[illegible]	[illegible]
11	[illegible]	-19.90500	11	-493800	[illegible]
12	[illegible]	[illegible]	12	[illegible]	-19.93550
13	[illegible]	[illegible]	13	[illegible]	-19.93000
14	[illegible]	[illegible]	14	[illegible]	[illegible]
15	[illegible]	[illegible]	15	[illegible]	[illegible]
16	[illegible]	[illegible]	16	[illegible]	[illegible]
17	[illegible]	[illegible]	17	-409870	[illegible]
18	[illegible]	[illegible]	18	[illegible]	[illegible]
19	[illegible]	[illegible]	19	[illegible]	[illegible]
20	[illegible]	[illegible]	20	[illegible]	[illegible]
21	[illegible]	[illegible]	21	[illegible]	[illegible]
22	[illegible]	[illegible]	22	[illegible]	[illegible]
23	[illegible]	[illegible]	23	[illegible]	[illegible]
24	[illegible]	[illegible]	24	[illegible]	[illegible]
25	[illegible]	[illegible]	25	-399580	-19.45850
26	[illegible]	[illegible]	26	[illegible]	[illegible]
27	[illegible]	[illegible]	27	-398800	[illegible]
28	[illegible]	[illegible]	28	[illegible]	[illegible]
29	[illegible]	[illegible]	29	[illegible]	[illegible]
30	[illegible]	[illegible]	30	-395500	[illegible]
31	[illegible]	[illegible]			
32	-398500	[illegible]			
33	-397570	-19.50000			

ΥΠΟΜΝΗΜΑ ΕΠΙΤΡΟΠΗΣ

Τούτο διάγραμμα συνοδεύει την από 18/4/81 ... καθορισμού των ορίων του αιγιαλού (... 636/77)

... 1,2. οριογραμμή αιγιαλού
... 1,2. οριογραμμή παραλίας


3 Αι κορυφαί των οριογραμμών είναι εξηρτημέναι από το κρατικό τριγωνομετρικό δίκτυο (...)

4 Εξαιρούνται της ζώνης της παραλίας τα εις αυτήν ευρισκόμενα κτίσματα ή τμήματα αυτών

Ο ΠΡΟΕΔΡΟΣ — ΤΑ ΜΕΛΗ
1.
2.


προς ΚΟΥΚΟΥΝΑΡΙΕΣ

-12100 -12150 2000 1500

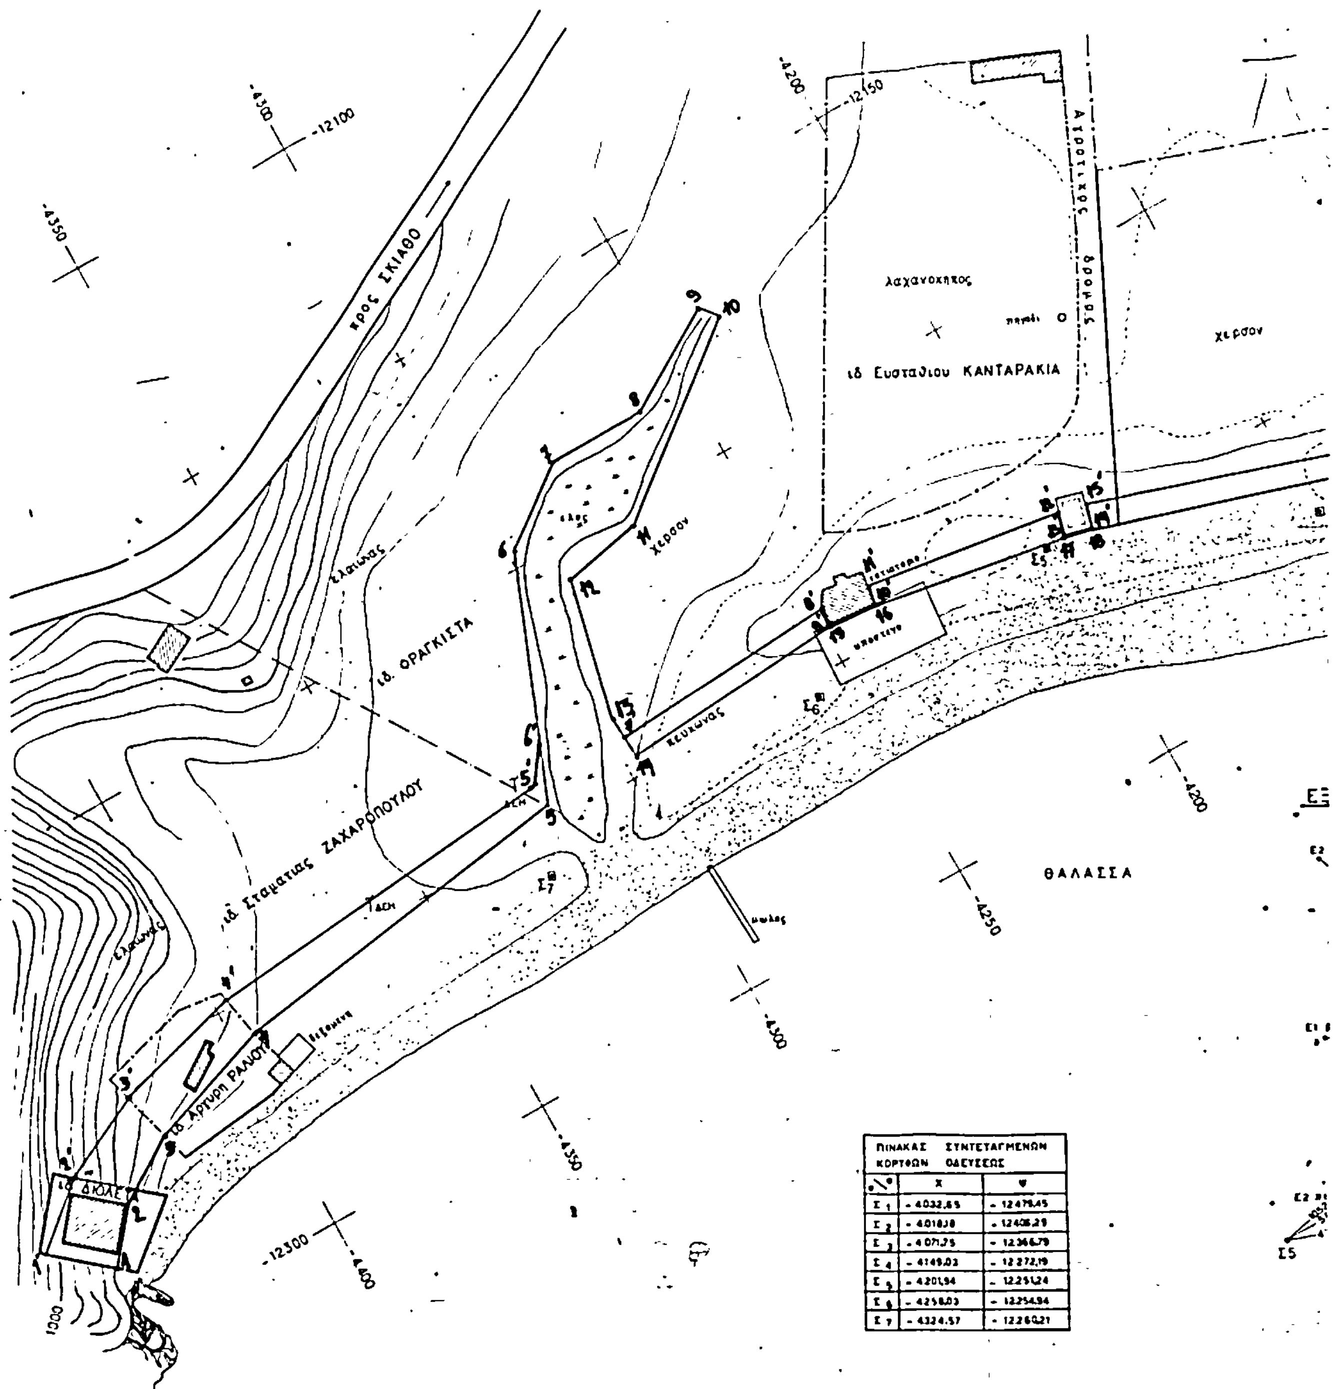

ΠΙΝΑΚΑΣ ΣΥΝΤΕΤΑΓΜΕΝΩΝ ΚΟΡΥΦΩΝ ΟΔΕΥΣΕΩΣ

	X	Ψ
Σ 1	- 4032,65	- 12479,45
Σ 2	- 4018,18	- 12405,29
Σ 3	- 4071,75	- 12366,79
Σ 4	- 4149,02	- 12272,19
Σ 5	- 4201,94	- 12251,24
Σ 6	- 4258,03	- 12254,94
Σ 7	- 4324,57	- 12260,21

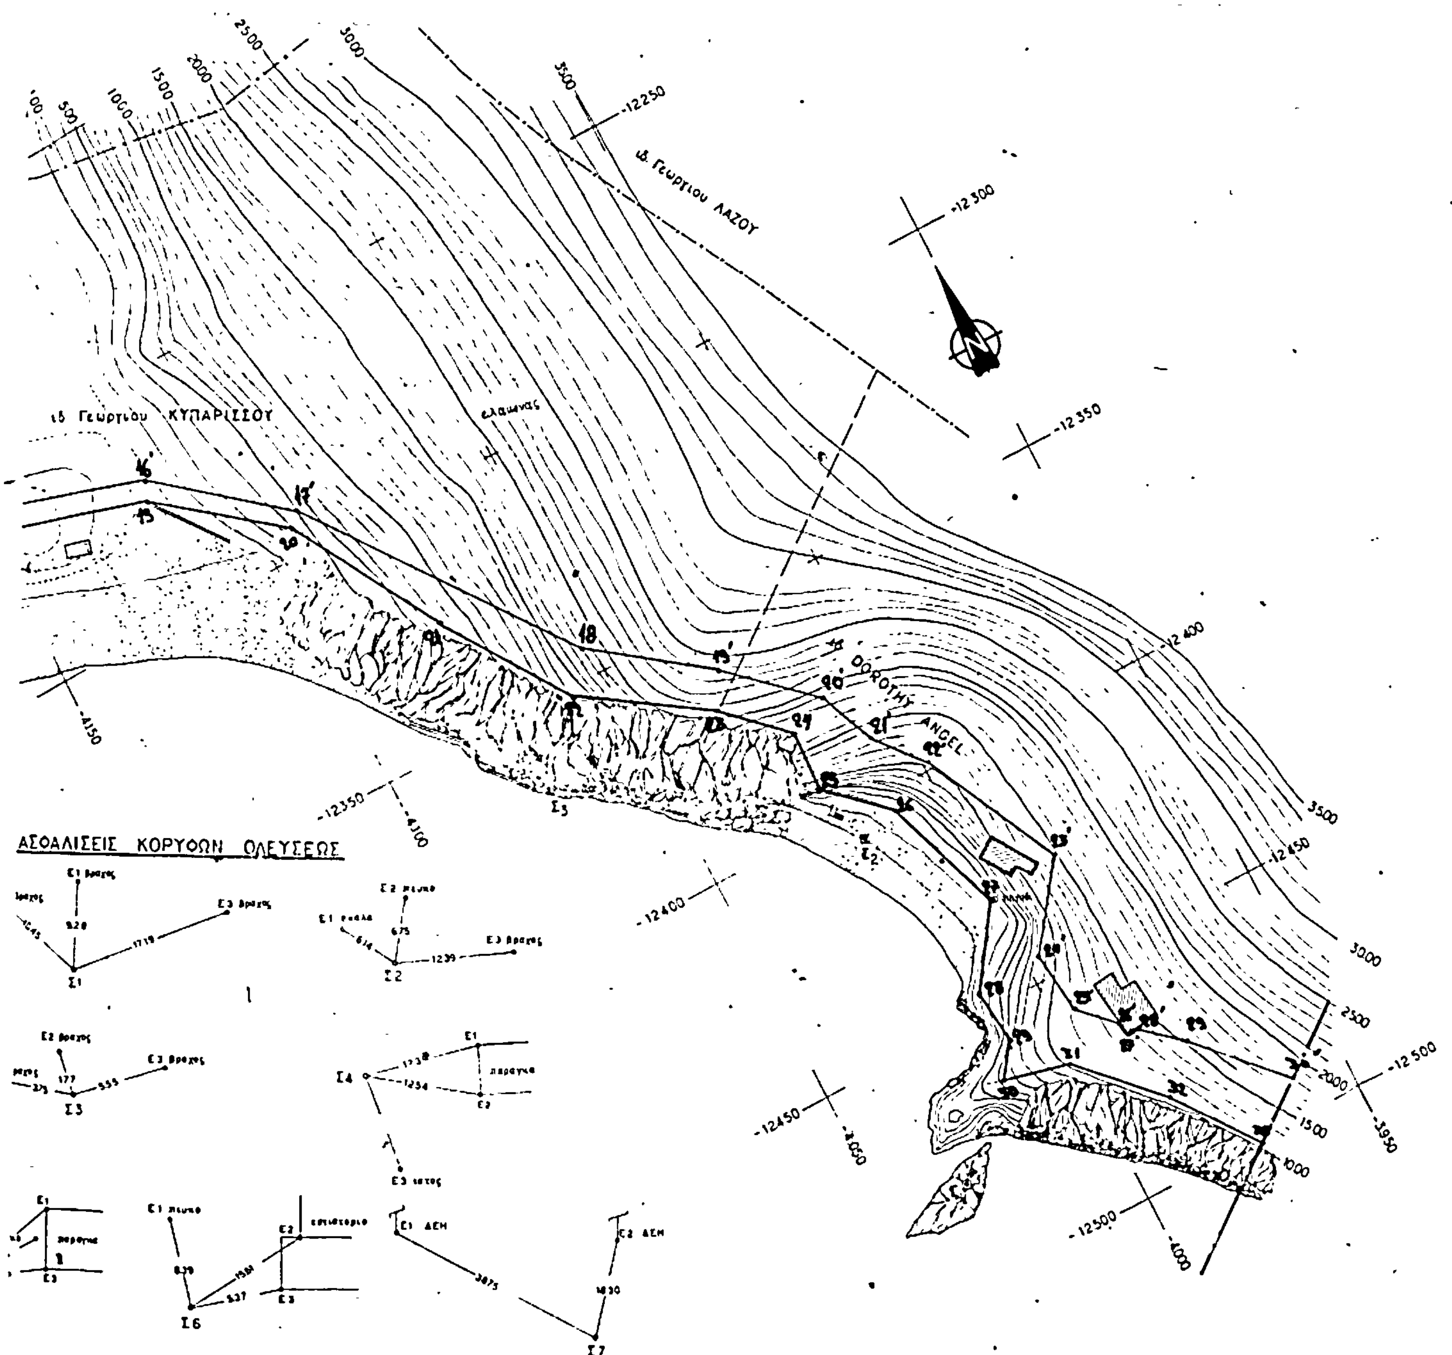
Γεωργίου ΚΥΠΑΡΙΣΣΟΥ
Γεωργίου ΛΑΖΟΥ
ελαιώνας
DOROTHY
ANGEL
-12250
-12300
-12350
-12400
-12450
-12500
ΑΣΦΑΛΙΣΕΙΣ ΚΟΡΥΦΩΝ ΟΔΕΥΣΕΩΣ
Σ1
Σ2
Σ3
Σ4
Σ6
Σ7
Ε1 ΔΕΗ
Ε2 ΔΕΗ

ΠΟΛΕΟΔΟΜΙΑ

ΑΠΟΦΑΣΕΙΣ

Αριθ. 3812 (2)

Επαναχαθορισμός των τομέων Α και Δ στο Μαρμάρι Ν. Ευβοίας.

Ο ΝΟΜΑΡΧΗΣ ΕΥΒΟΙΑΣ

Έχοντας υπόψη:

1. Τις διατάξεις του Α.Ν. 314/68 «περί παροχής στον Υπ. Βορ. Ελλάδος και τους Νομάρχες αρμοδιοτήτων επί θεμάτων εγκρίσεως, επεκτάσεως και τροποποιήσεως σχεδίων πόλεων, κωμών κλπ.», όπως τροποποιήθηκαν με το 1018/71 Ν.Δ.

2. Τις διατάξεις του από 17.7.23 Ν.Δ. «περί σχεδίων πόλεων κ.λ.π.».

3. Τις διατάξεις του Ν.Δ. 305/47 και του Ν.Δ. 690/48 «περί σχεδίων πόλεων διατάξεων».

4. Το από 17.8.34 Δ/γμα ρυμοτομίας Μαρμαρίου.

5. Την 12/11.4.82 απόφ. του Κοιν. Συμβ. Μαρμαρίου.

6. Την 1984/2.3.82 εισήγηση της Προϊστ. του Τμήματος Πολεοδομίας.

7. Την 4/5/8.3.82 γνωμοδ. του Νομαρχ. Συμβουλίου Χ.Ο.Π., αποφασίζουμε:

Επαναχαθορίζουμε τους τομείς Α και Δ στο Μαρμάρι, όπως φαίνονται στο θεωρημένο τοπογραφικό, για να ισχύουν τα ελάχιστα όρια αρτιότητας του από 17.8.34 Δ/τος και καθορίζουμε ελάχιστα όρια αρτιότητας κατά παρέκκλιση για τα οικόπεδα που δημιουργήθηκαν πριν από την 17.8.34 τα εξής: πρόσ. 10 μ., βάθος 15μ., εμβαδόν 200 μ2.

Η παρούσα να δημοσιευθεί στην Εφημερίδα της Κυβερνήσεως, και ισχύει από την ημερομηνία υπογραφής της.

Χαλκίδα, 23 Μαρτίου 1983

Ο Νομάρχης
ΕΥΤΥΧΗΣ ΚΟΝΤΟΜΑΡΗΣ

Β

Δ

ΣΧΕΔΙΟΝ
ΡΥΜΟΤΟΜΙΑΣ ΤΟΥ ΧΩΡΙΟΥ
ΜΑΡΜΑΡΙΟΥ
ΕΥΒΟΙΑΣ


12/1982
Συμβουλιου



38

ΦΕΚ-435

ΚΛΙΜΑΞ 1:1000

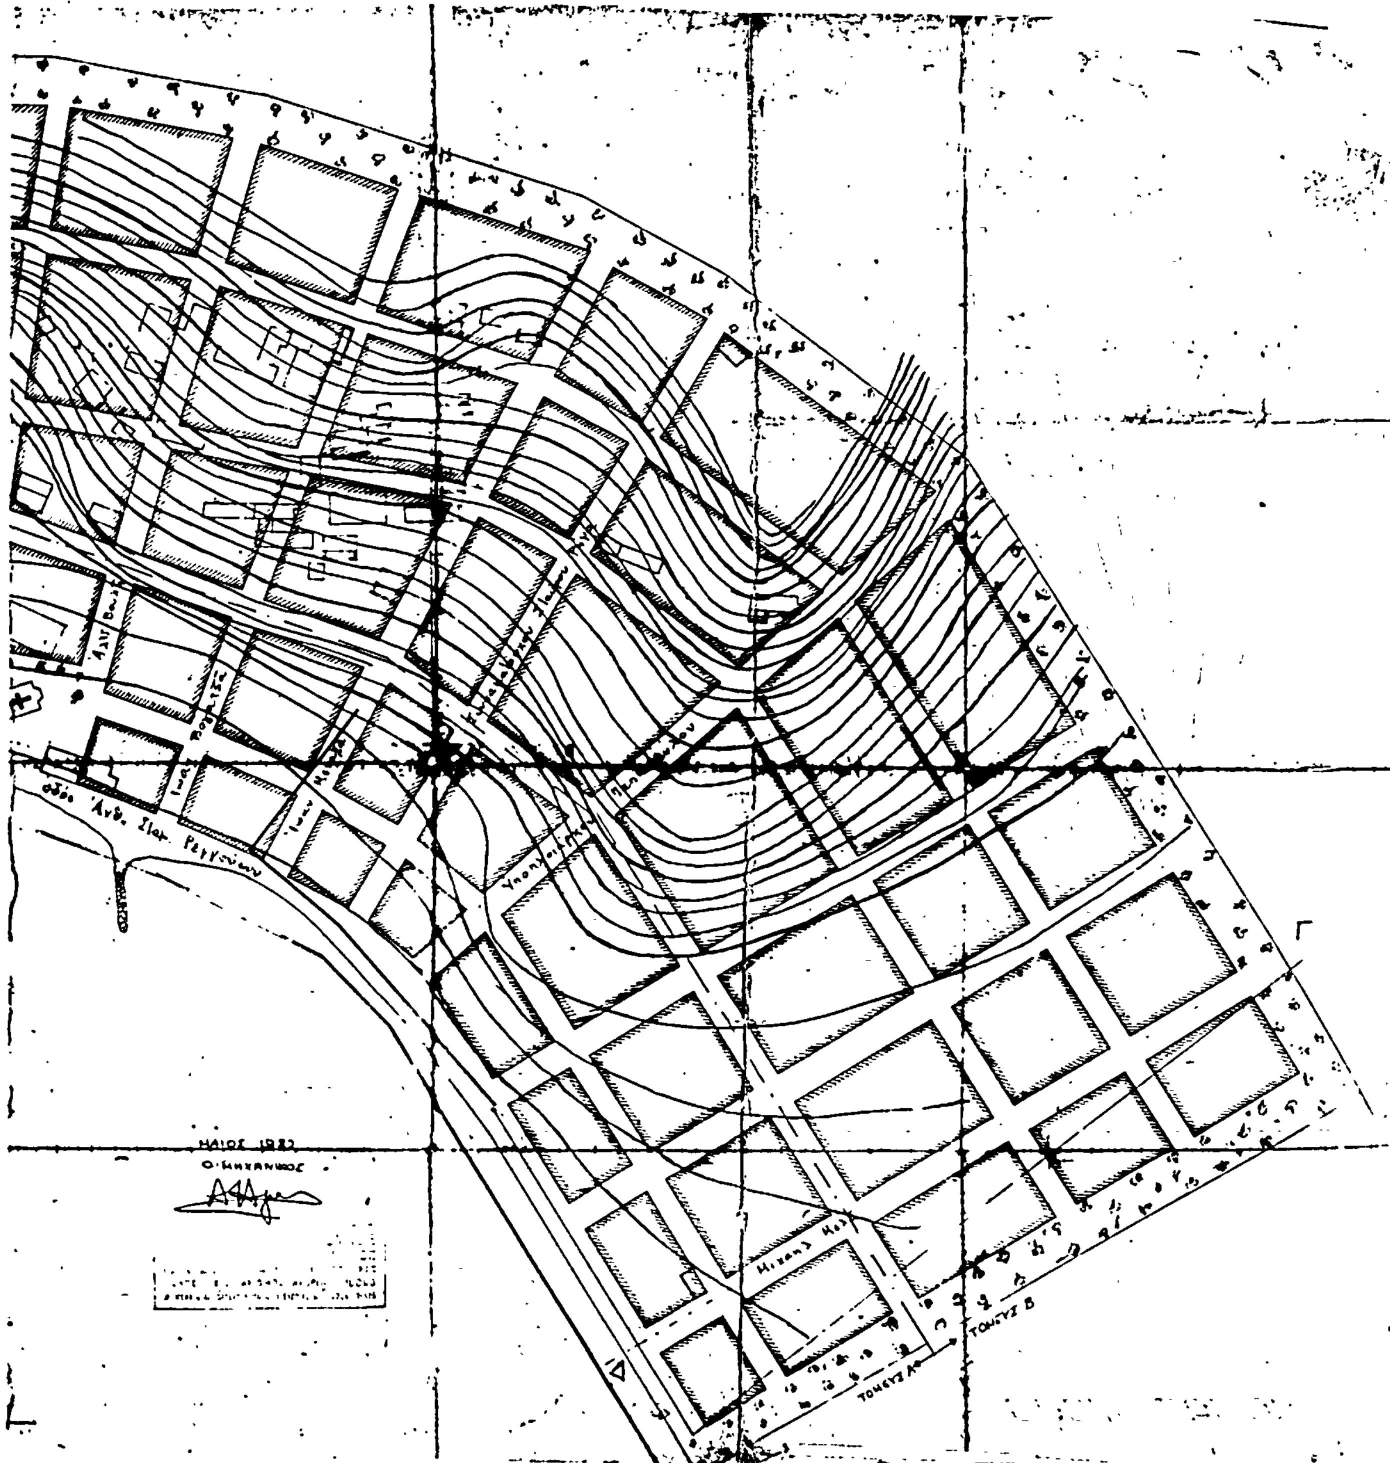

ΑΠΟ ΤΟ ΕΘΝΙΚΟ ΤΥΠΟΓΡΑΦΕΙΟ